

# Regionaler Teilrichtplan Beschneigung

Genehmigungs-Fassung - Oktober 2005

1:10' 000

Gemeinde: Diemtigen  
Skigebiet: Grimmelalp



Bearbeitung:

Planergemeinschaft


erich KOHLI consulting

Dr. Roland Luder

"Ergänzung Regionaler Beschneigungsrichtplan"

dipl.Arch.HTL / Raumplaner BSP, 3638 Blumenstein  
Tel: 033 356 03 30 Fax: 033 356 03 31 e-mail: erichkohli@bluewin.ch

dipl. Biologe / Landschaftsplaner, Panorama 5, 3601 Thun  
Tel: 033 733 32 35 Fax: 031 311 67 60 e-mail: roland.luder@bluewin.ch

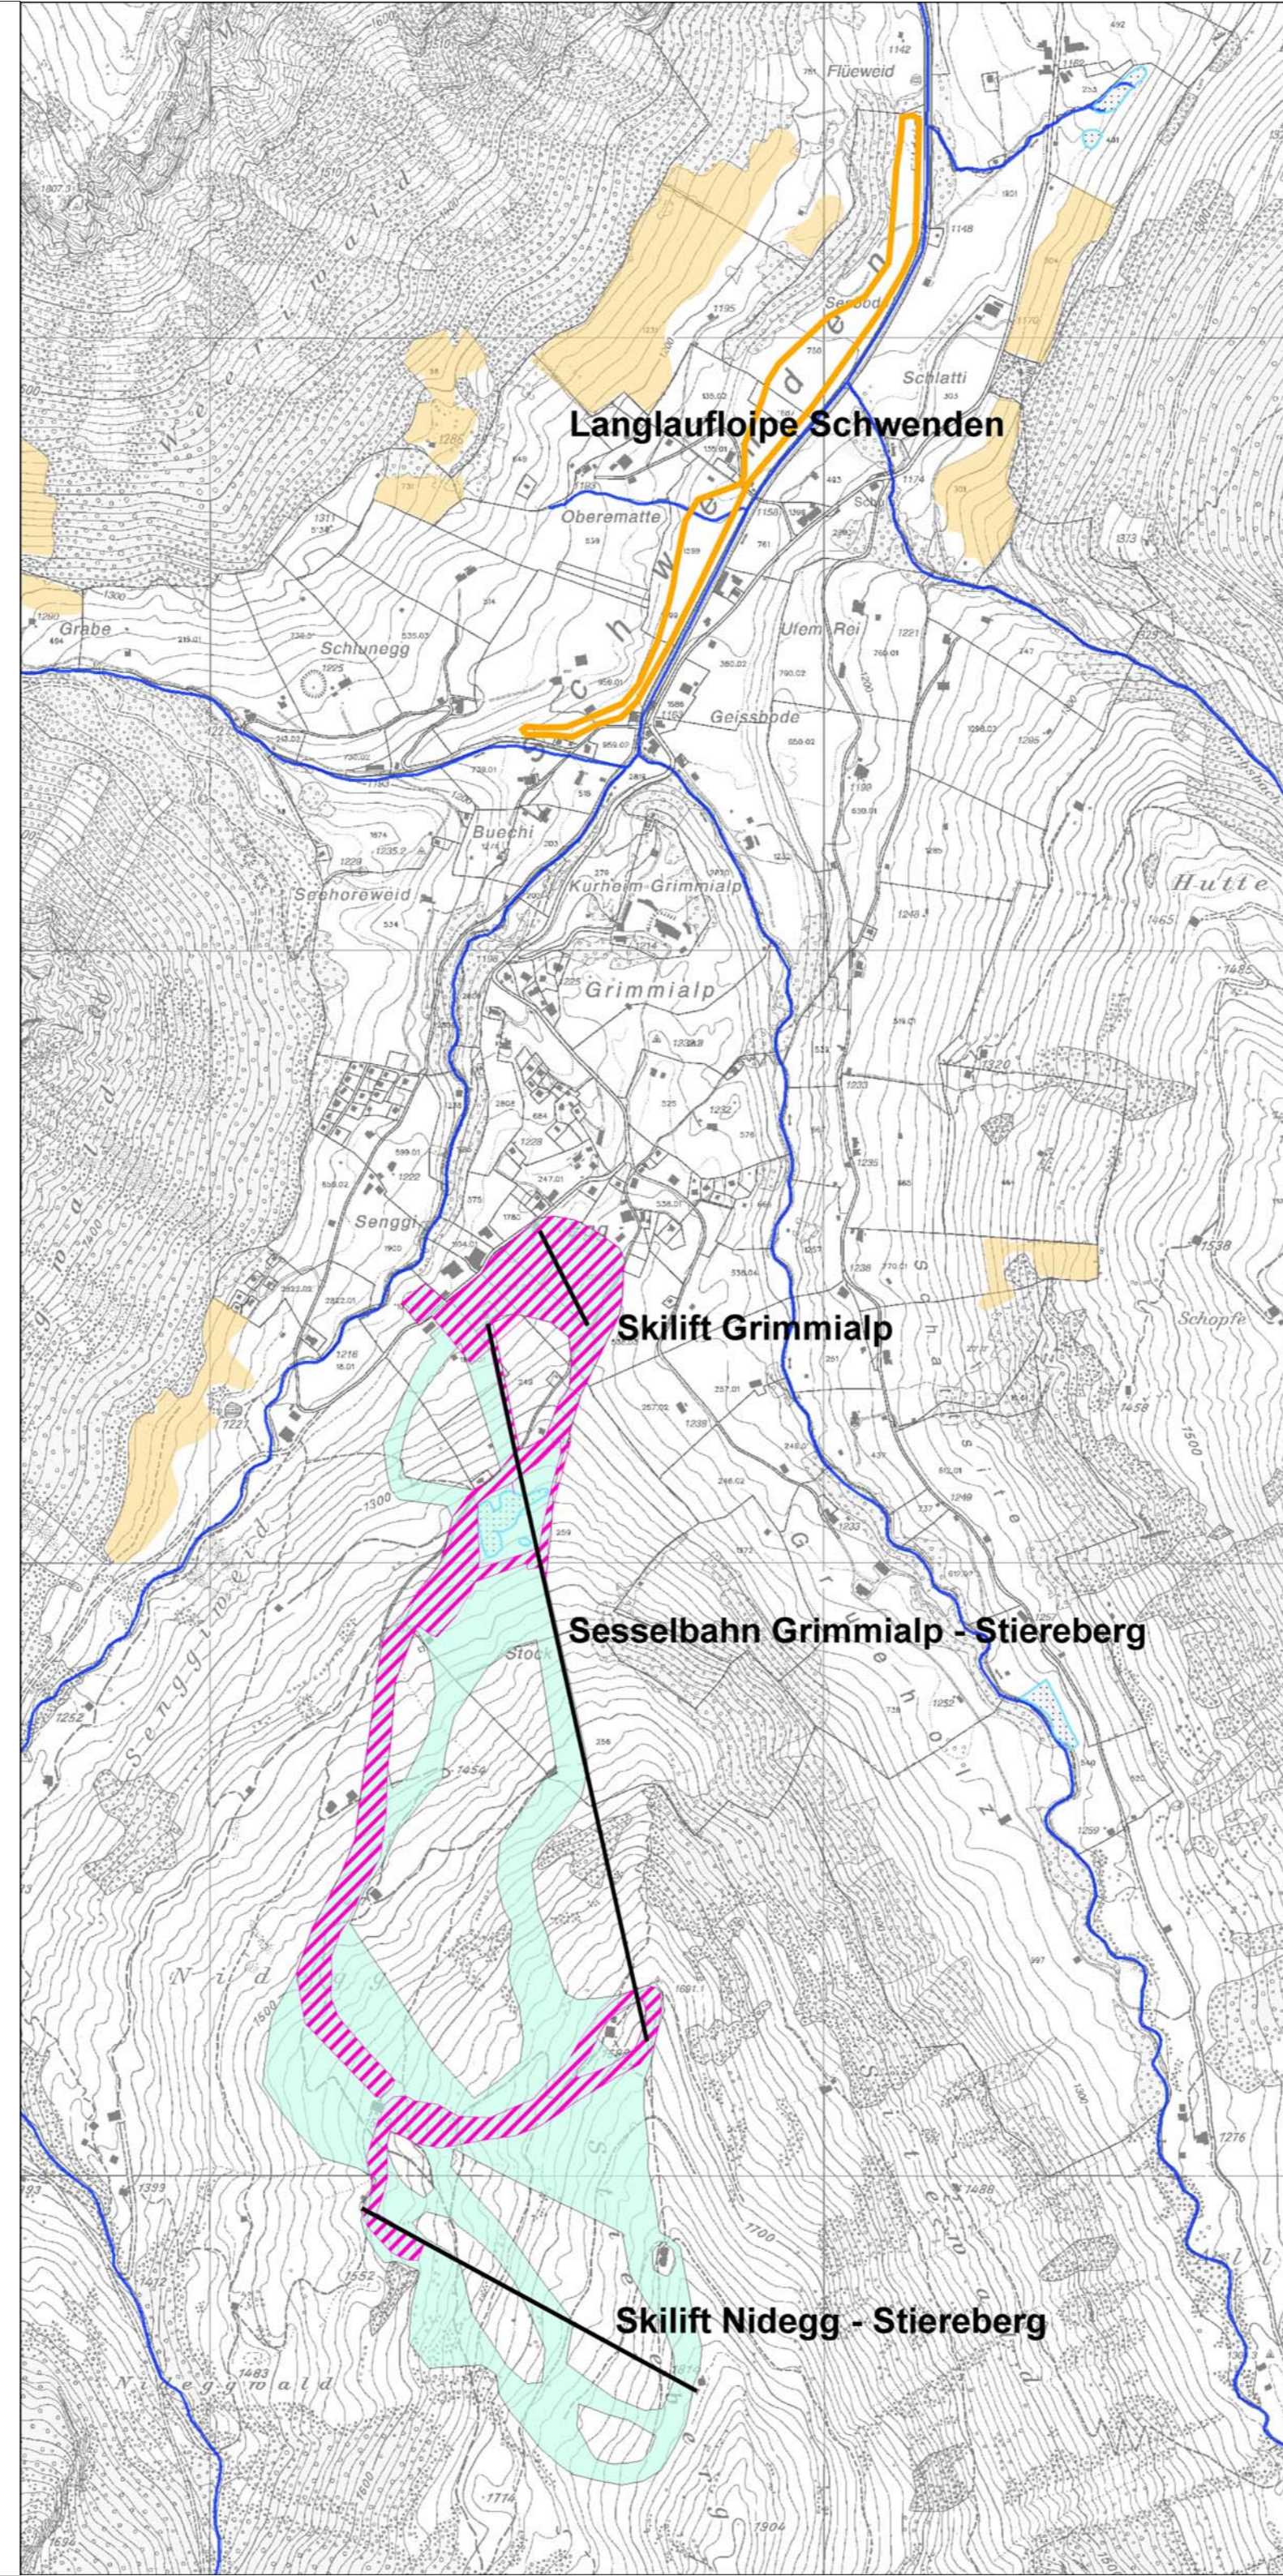

## Legende

### Richtplaninhalte

- Skipiste beschnitten, neu Festsetzung
- Langlaufloipe beschnitten, neu Festsetzung

### Hinweise (gemäss verfügbaren Inventaren)

- Skipiste
- Flachmoor von regionaler Bedeutung, Feuchtgebiet
- Trockenstandort von regionaler Bedeutung
- Fliessgewässer
- Wald

## Genehmigungsvermerke

Mitwirkung	16. September 2004 bis 15. Oktober 2004
Vorprüfung	07. Juni 2005
Beschluss durch die Region TIP	
29. November 2005	
Namens der Region Thun- InnertPort	
Der Präsident	Der Sekretär
(Jürg Iseli)	(Melchior Buchs)
Die Richtigkeit dieser Angaben bescheinigt:	
Thun, den	Der Geschäftsführer
	(Melchior Buchs)

Genehmigung durch das Amt für Gemeinden und Raumordnung